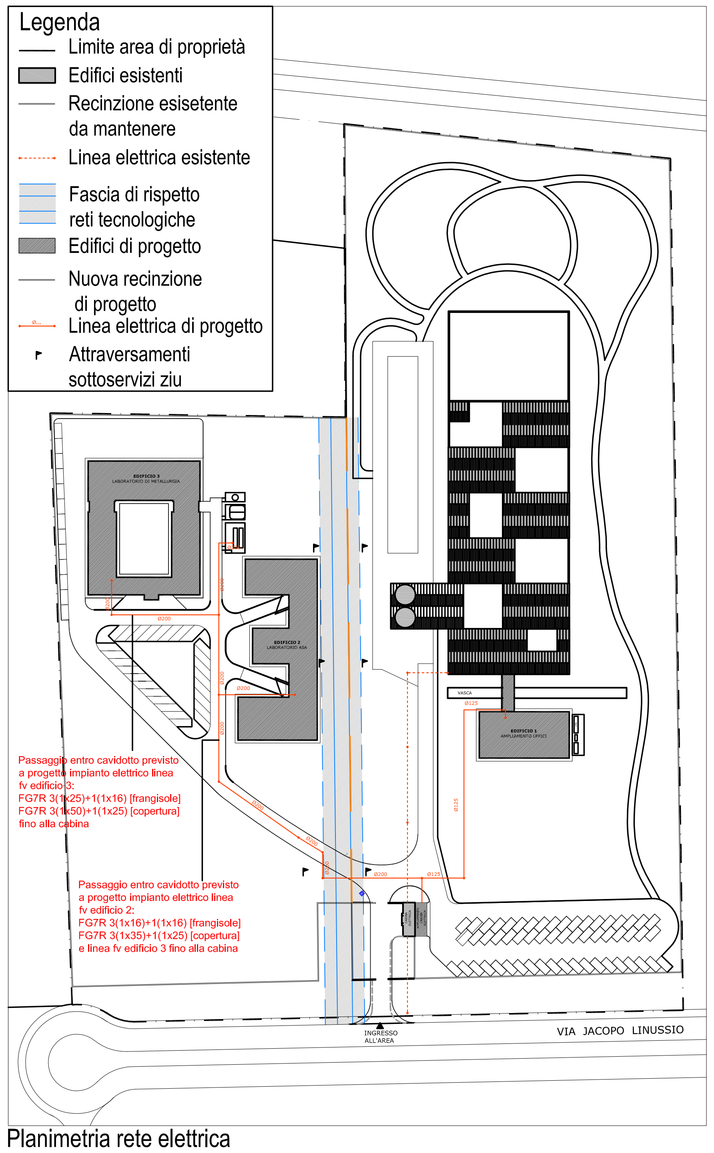

Planimetria rete elettrica

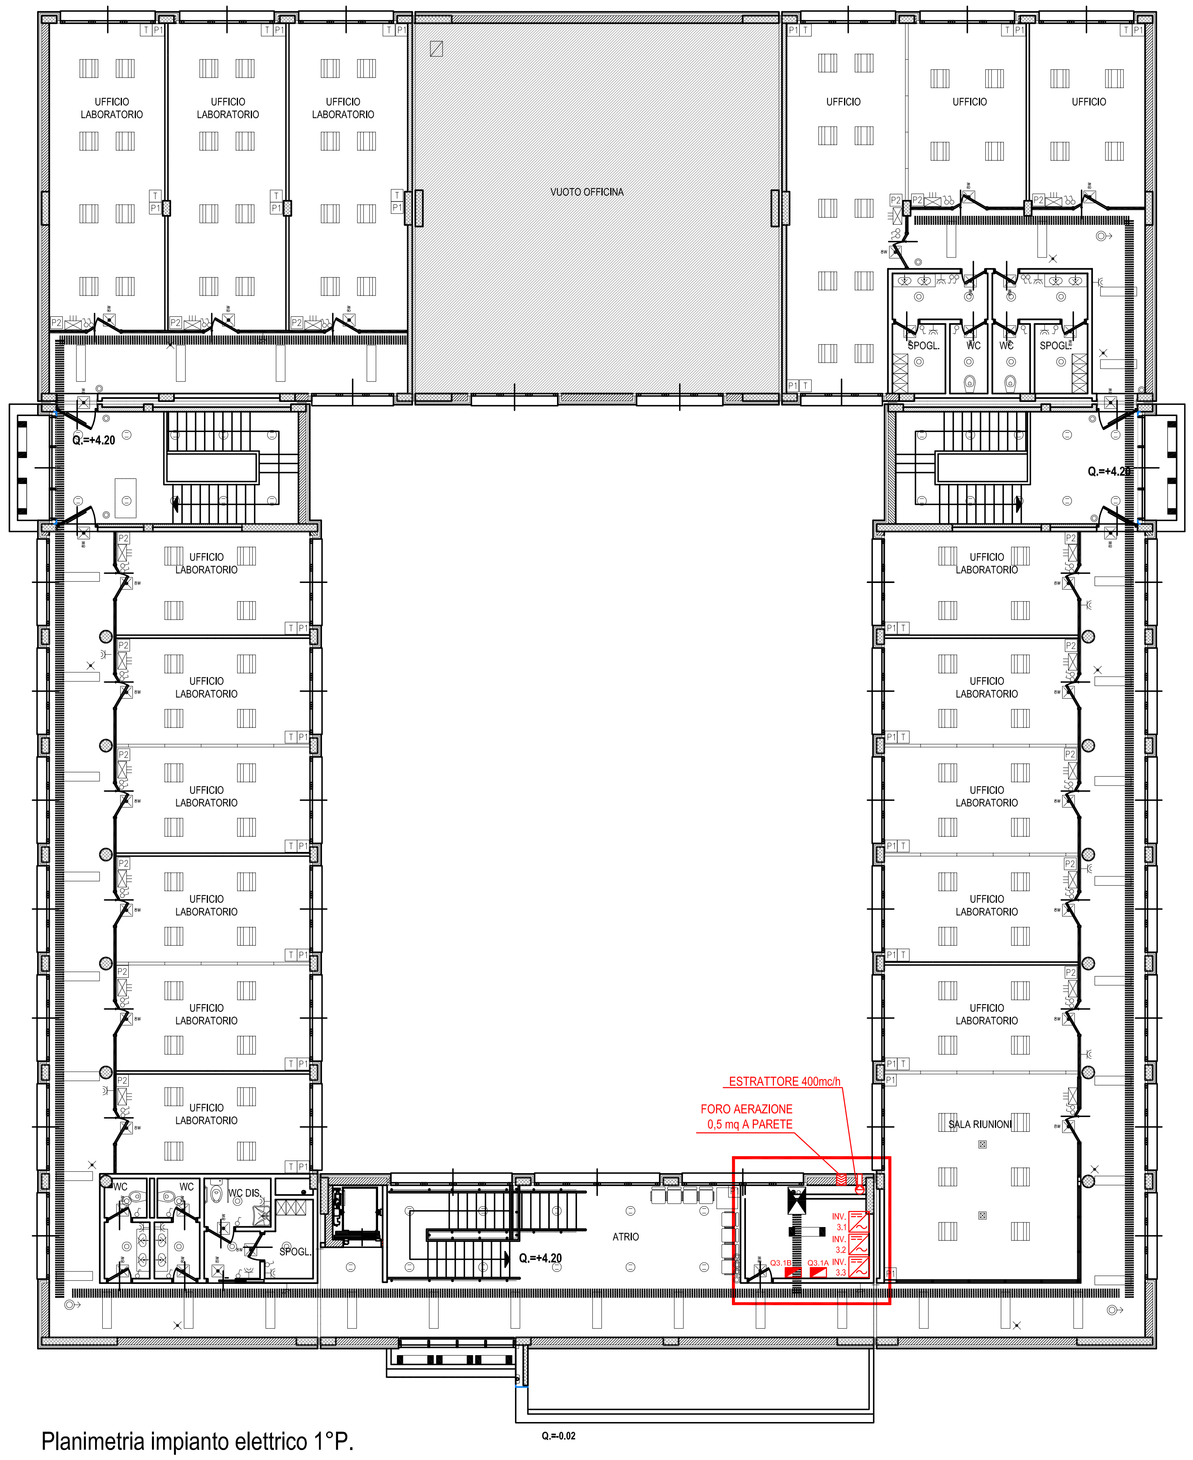

Planimetria impianto elettrico 1°P.
scala 1:100

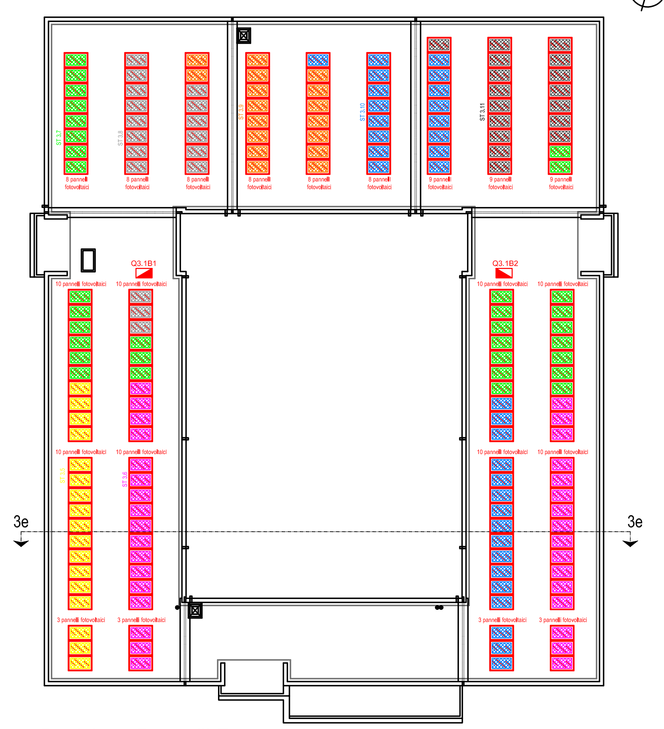

Posizione Pannelli Fotovoltaici in copertura
scala 1:200

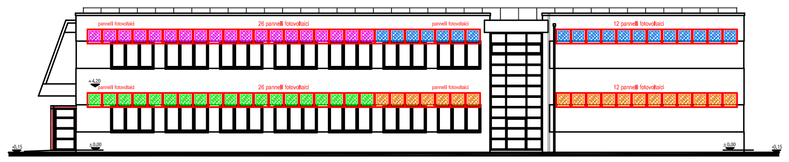

Posizione pannelli fotovoltaici lungo la parete SUD
scala 1:200

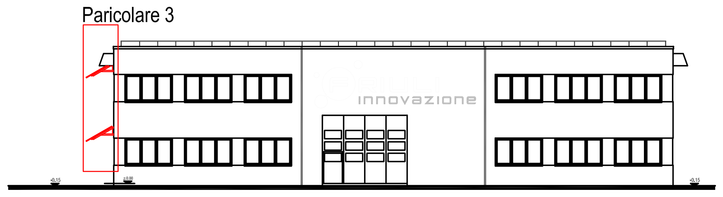

Prospetto EST
scala 1:200

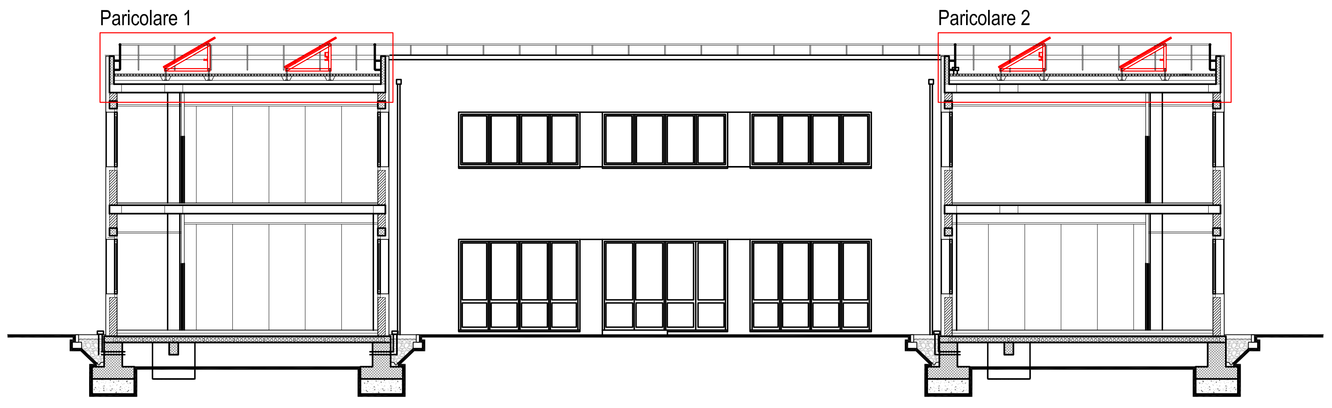

Sezione 3e-3e
scala 1:100

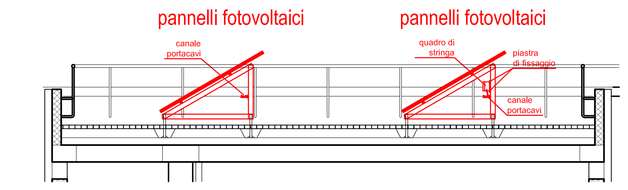

Paricolare 1
scala 1:50

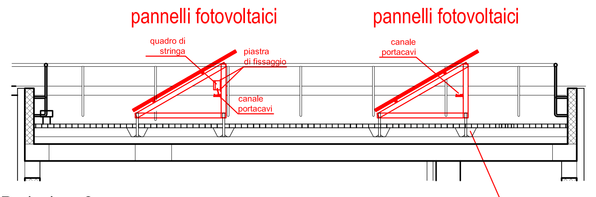

Paricolare 2
scala 1:50

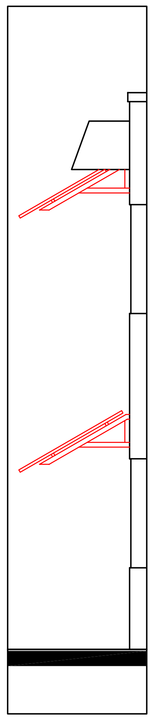

Particolare 3
scala 1:50

LEGENDA IMPIANTO FOTOVOLTAICO

- Moduli Fotovoltaici in silicio monocristallino 308 Wp dislocati in posizione verticale
- Convertitore cc/ac
- Q3.1B1 e Q3.1B2 — Quadro di stringa - string box

NOTA:
Gli interventi in oggetto sono esclusivamente quelli riportati in colore rosso

NOTA PROGETTUALE:
- La connessione dell'impianto al quadro di parallelo avverrà attraverso i cavidotti previsti a progetto impianto elettrico
- La connessione dei quadri di stringa agli inverter avverrà attraverso le canalizzazioni previste a progetto impianto elettrico

COMMITTENTE

FRIULI INNOVAZIONE
Centro di Ricerca e di Trasferimento Tecnologico

FRIULI INNOVAZIONE, CENTRO DI RICERCA E DI TRASFERIMENTO TECNOLIGICO
Sede Legale: Via Jacopo Linusso, 1 - 33020 Amaro (UD)
Sede Amministrativa: Via Jacopo Linusso, 51 - 33100 Udine (UD)

OPERATORE ECONOMICO PARTECIPANTE ALLA PROCEDURA

CAPOGRUPPO R.T.I. VERTICALE:
COSTRUZIONI BORDIGNON — TUV — OPRAH SOA
Via Montegrappa 21/A - 31040 VOLPAGO DEL MONTELLO (TV)
P.IVA / Codice Fiscale 03344050269 • Tel 0423/620077 • Fax 0423/620556

Mandante
Condominio Impianti s.r.l.
Via Roma n. 108 - 30020 NOVENTA DI PIAVE (TV)
P.IVA / Codice Fiscale 03068520273 • Tel 0421/65595 • Fax 0421/65709

PROGETTO:
LAVORI DI COSTRUZIONE DI N. TRE UNITA' IMMOBILIARI ALL'INTERNO DEL PARCO SCIENTIFICO E TECNOLOGICO "LUIGI DAINELLI" DI UDINE

ESECUTIVO

TITOLO:
IMPIANTO FOTOVOLTAICO

PLANIMETRIE,SEZIONI,PROSPETTI EDIFICIO 3

ELABORATO N. **E4**

DATA: 20 ottobre 2010

PROGETTO:
Per. Ind. Giampaolo BARCELLONA
studio AISATEC Via Cairoli 1 - 33170 Pordenone

File.DWG