
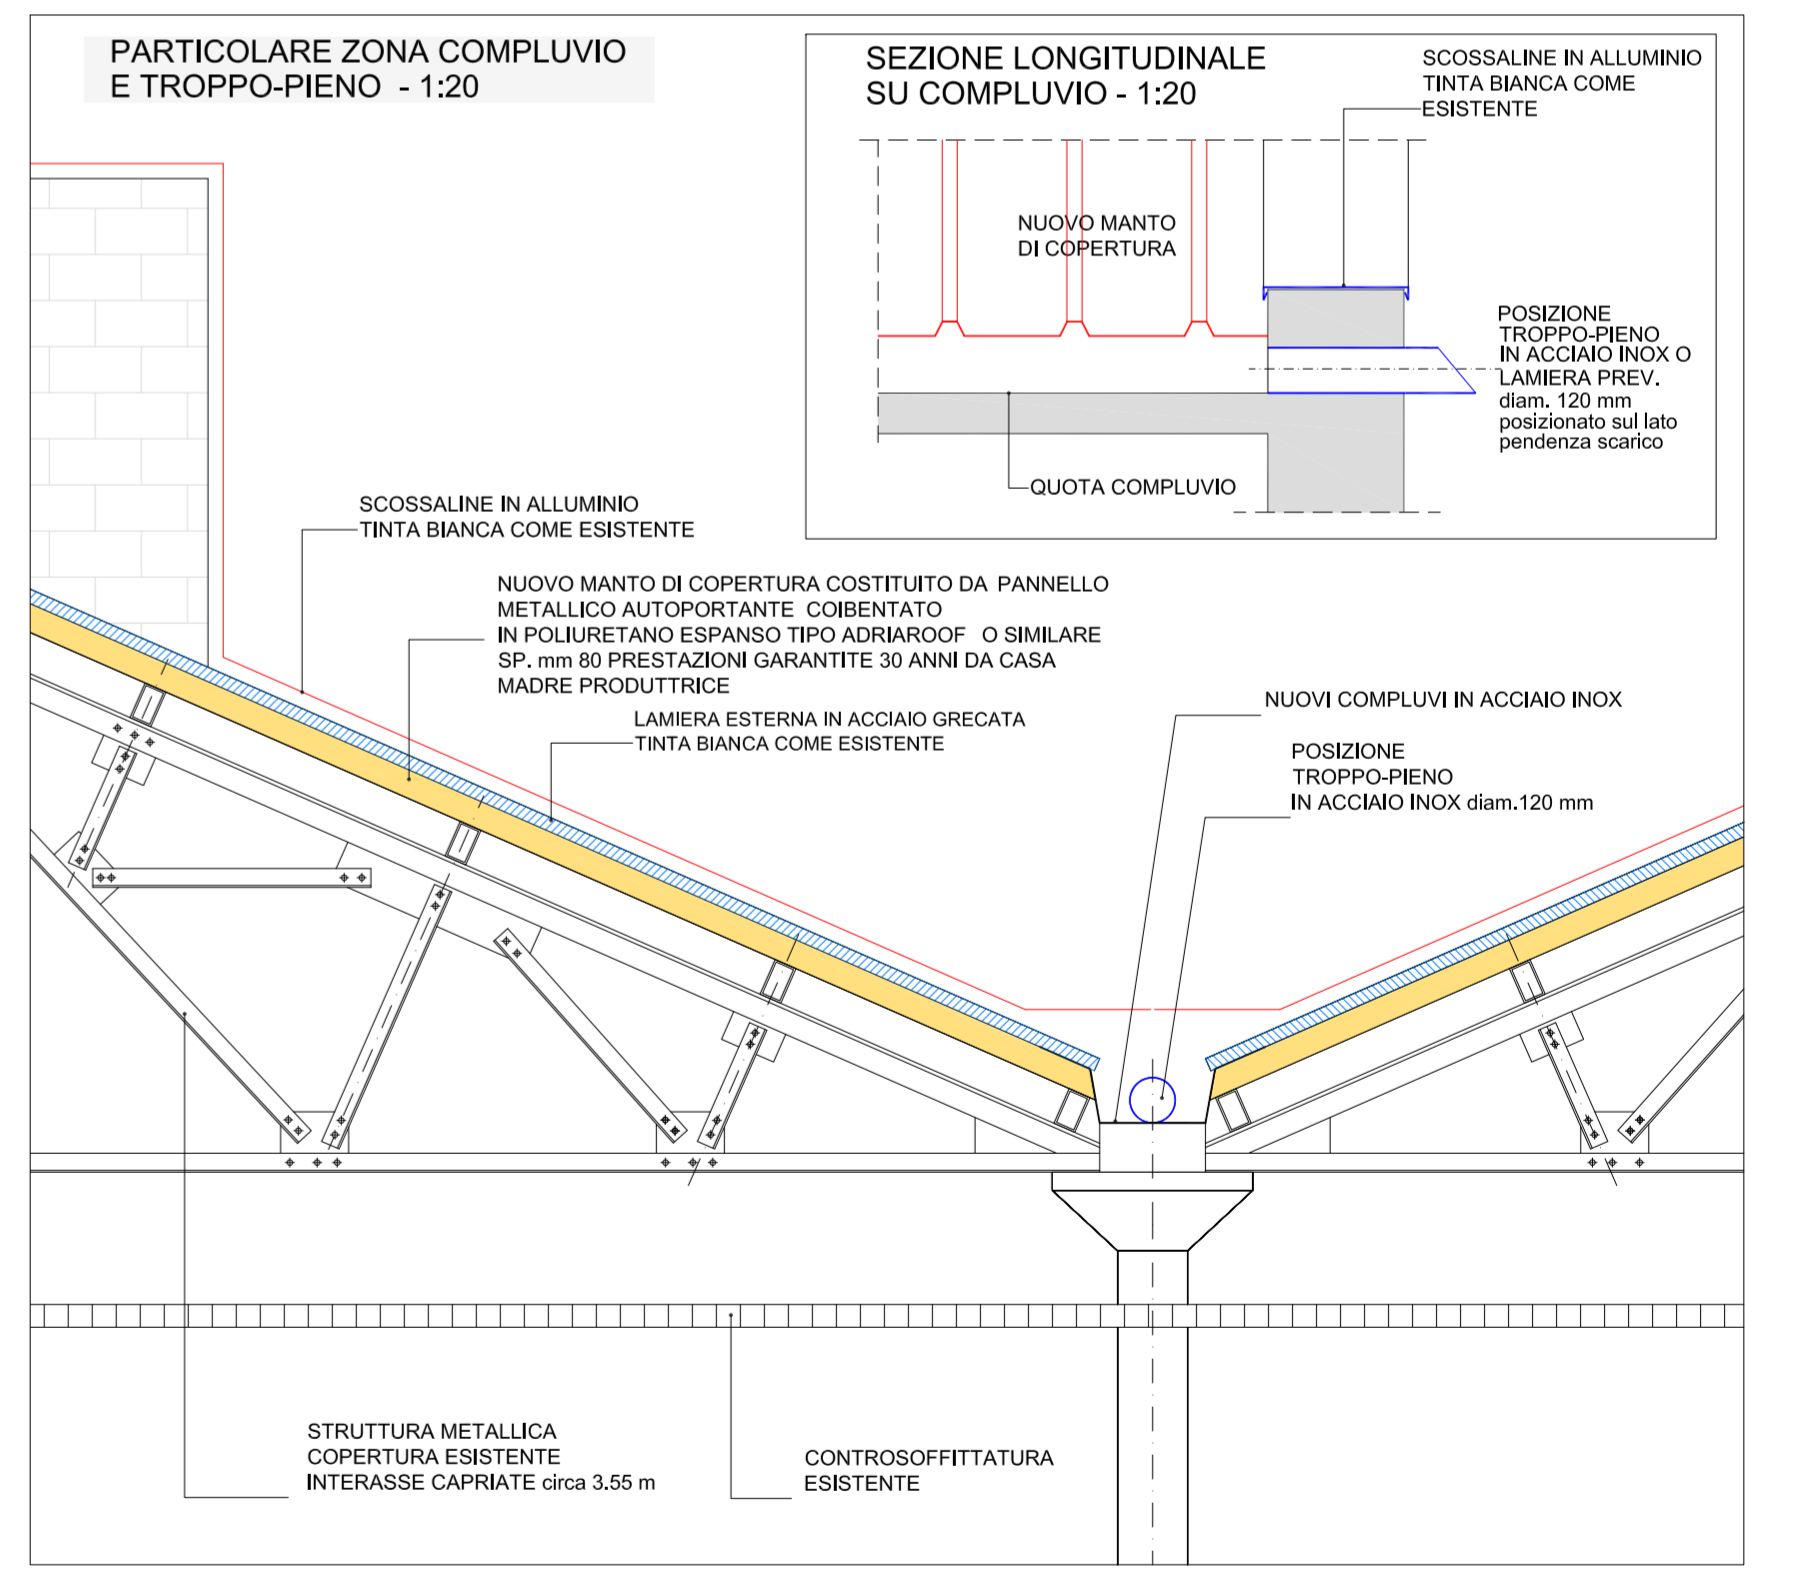


- #### DESCRIZIONE SINTETICA DEGLI INTERVENTI PRINCIPALI
- 1) NUOVO MANTO DI COPERTURA COSTITUITO DA PANNELLO METALLICO AUTOPORTANTE COIBENTATO IN POLIURETANO ESPANSO TIPO ADRIAROOFF O SIMILARE, VITERIA, FISSAGGI, RACCORDI E SIGILLATURE
 - 2) FORNITURA E POSA IN OPERA DI COLMI, VITERIA, FISSAGGI, RACCORDI E SIGILLATURE
 - 3) FORNITURA E POSA IN OPERA DI GRONDAIE COMPLETE DI TESTATE, VITERIA, TIRANTI, FISSAGGI, RACCORDI E SIGILLATURE
 - 4) FORNITURA E POSA DI CONVERSIONI IN ACCIAIO INOX - SCOSSALINE IN ALLUMINIO COLORE BIANCO COME ESISTENTI, COMPLETE DI TESTATE, VITERIA, FISSAGGI, RACCORDI E SIGILLATURE
 - 5) FORNITURA E POSA DI MANTOVANE, VITERIA, FISSAGGI, RACCORDI E SIGILLATURE
 - 6) FORNITURA E POSA DI PLUVIALI, GIUNZIONI, CURVE, TAGLI, SFRIDI, VITERIA, FISSAGGI, RACCORDI E SIGILLATURE
 - 7) FORNITURA E POSA IN OPERA DI N. 10 TORRETTE E RELATIVI ACCESSORI A PROTEZIONE MACCHINE TRATTAMENTO ARIA ED IMPIANTI TECNOLOGICI, REALIZZATE CON PANNELLI AUTOPORTANTI COIBENTATI TIPO ADRIAROOFF O SIMILARE
 - 8) FORNITURA E POSA IN OPERA DI N.8 ELEMENTI PER TROPPO-PIENO IN ACCIAIO INOX O LAMIERA PREVERNICIATA diam.120 mm. E RELATIVI ACCESSORI IL TUTTO COME DA CAPITOLATO TECNICO

PLANIMETRIA COMPENDIO IMMOBILIARE CORPO "A" - 1:200

FRIULI INNOVAZIONE, CENTRO DI RICERCA E DI TRASFERIMENTO TECNOLOGICO
Parco Scientifico e Tecnologico Luigi Danieli di Udine

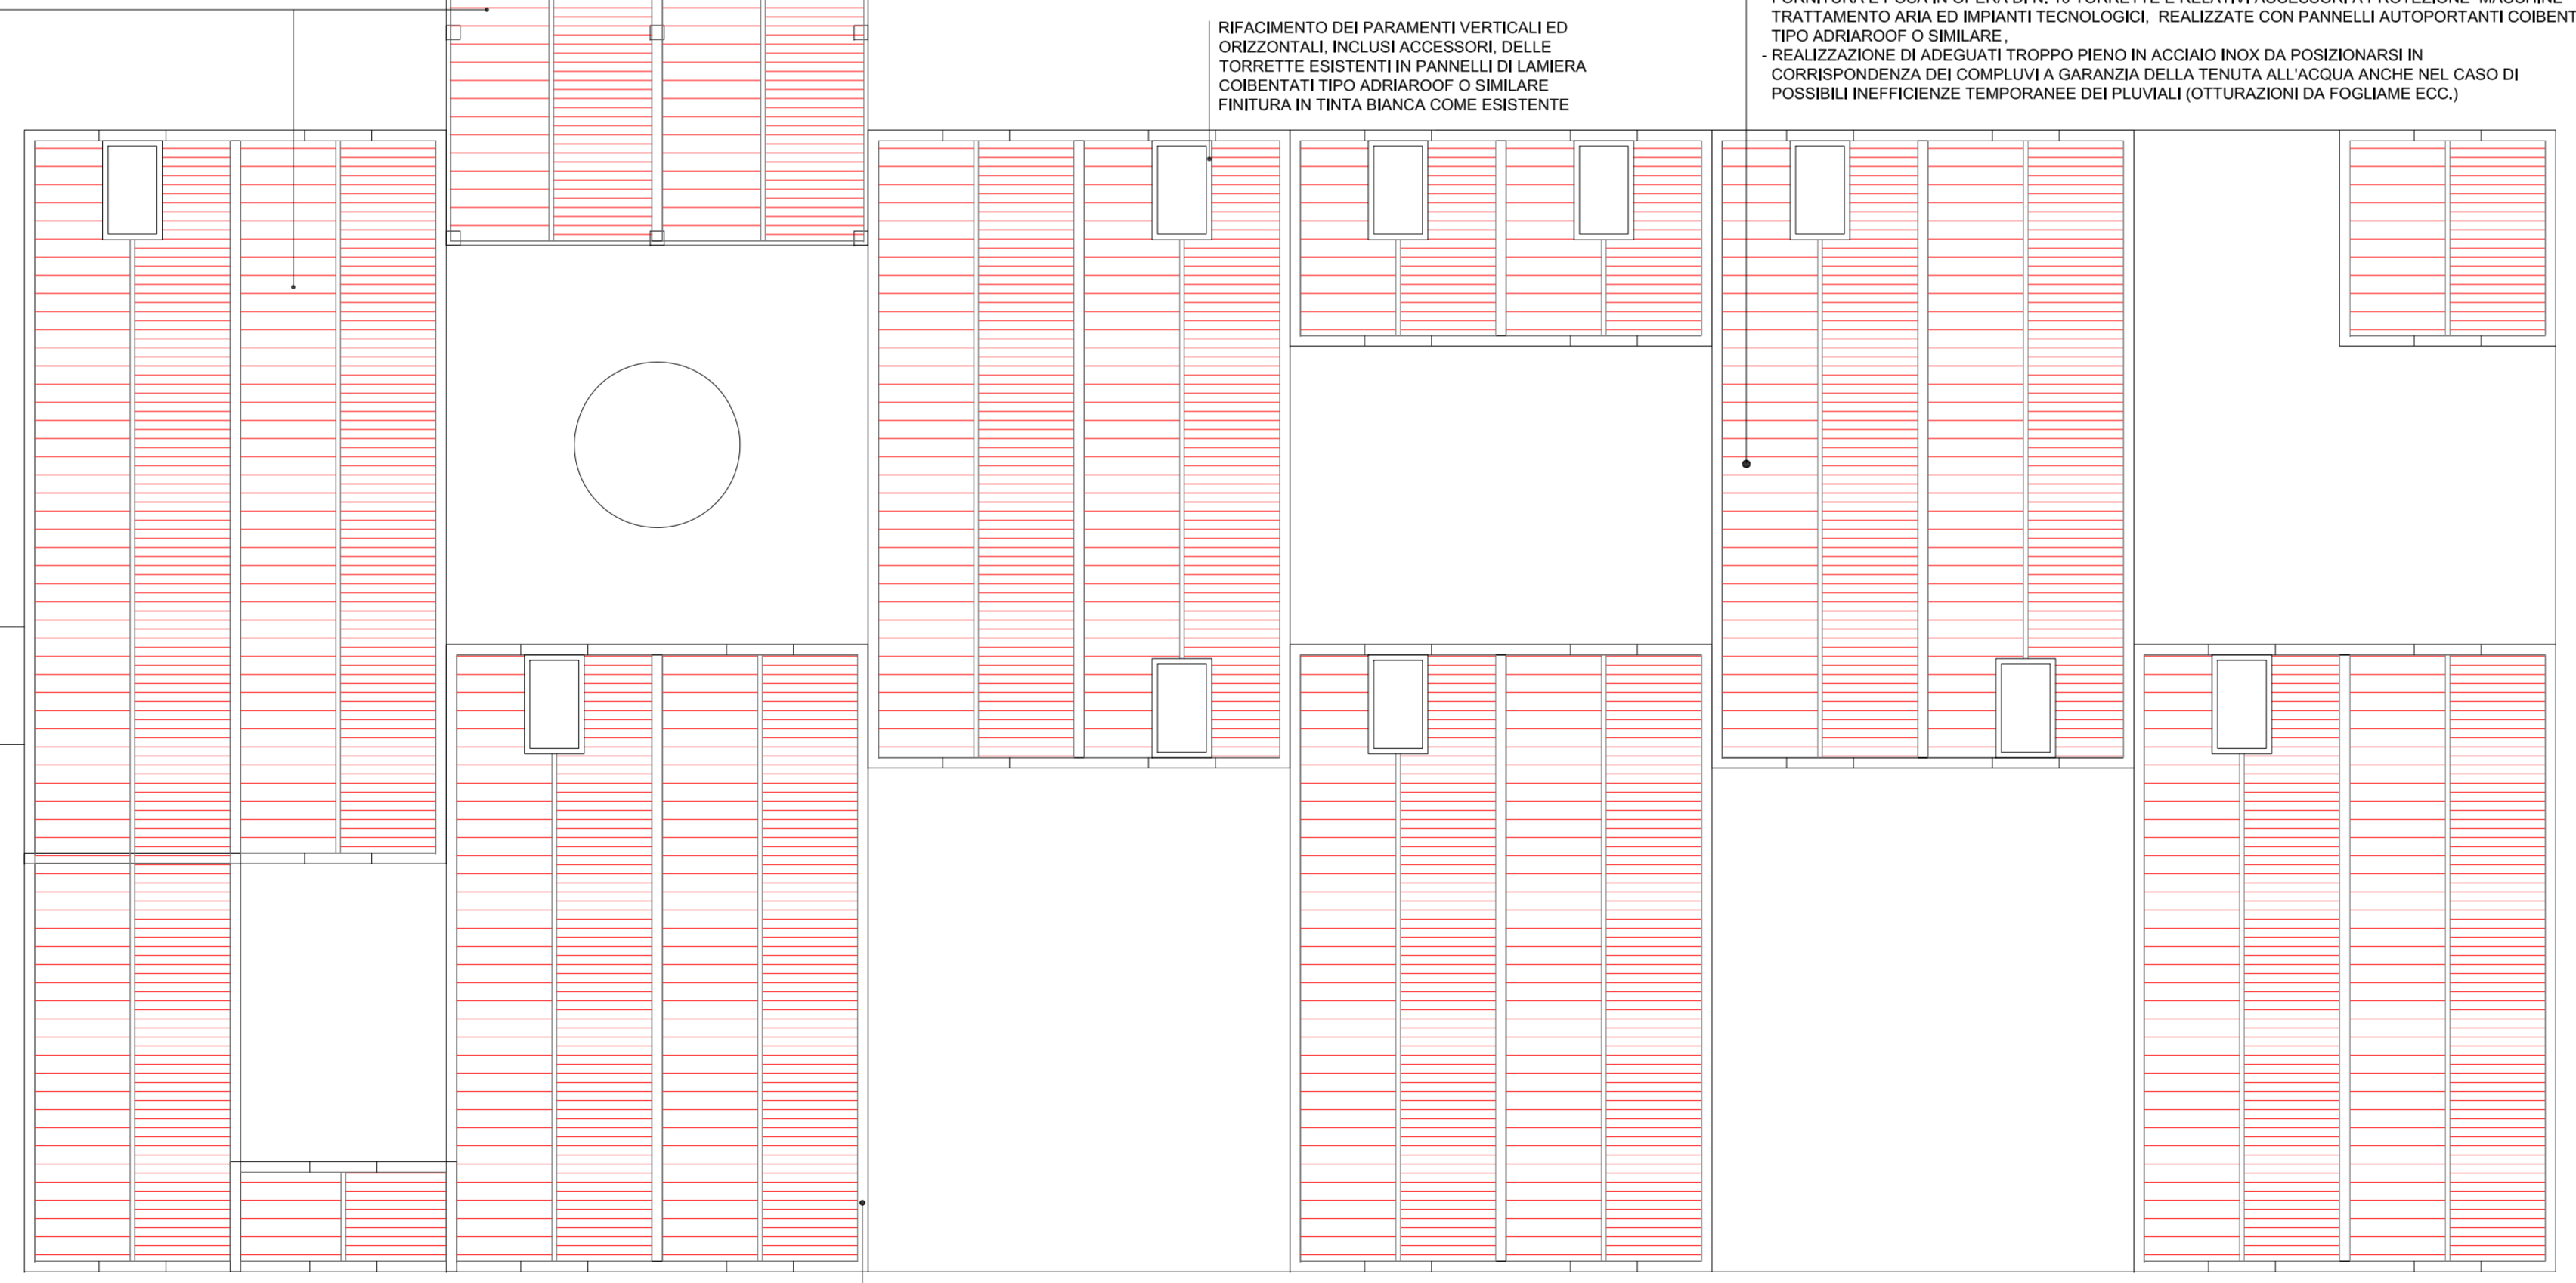

PROGETTO		data: Novembre 2016	Tavolo
- PLANIMETRIA GENERALE - PROSPETTI		scala: 1:200	02
- PARTICOLARI STRATIGRAFIA NUOVA COPERTURA		1:20	
Progettazione	UDINE		
ing Brunetto Filgoi	Comune	Udine	
	Provincia		
Progetto	LAVORI DI MANUTENZIONE STRAORDINARIA DELLA COPERTURA EDIFICIO "A" PARTE VECCHIA E CABINA ELETTRICA, PRESSO LA SEDE FRIULI INNOVAZIONE CENTRO DI RICERCA E DI TRASFERIMENTO TECNOLOGICO SCARL, CON SOSTITUZIONE DEL MANTO GRONDAIE PLUVIALI ED INSTALLAZIONE DI SISTEMI ANTICADUTA AI SENSI DI LEGGE		
Committente	REF. CATASTALE: FG 70 Mappe: 242		
BI. ENGINEERING SRL	FRIULI INNOVAZIONE, CENTRO DI RICERCA E DI TRASFERIMENTO TECNOLOGICO		
Via Antonio Lazzarini Milano n. 21796 - 33100 Udine (UD)	Società controllata a responsabilità limitata		
P.Iva 02455340303 - Rea UD - 262164	Parco Scientifico e Tecnologico Luigi Danieli di Udine		
Tel. 0432 625911 Fax 0432 620287 - C.A.B. Fis. 04370140209 - P.IVA 02155040305	Sede legale ed amministrativa: Via S. Leonardo, 11 - 33100 Udine (UD)		
tel. 0432 1791979 - e-mail: studiofilgoi@gmail.com	Sede operativa: Via S. Leonardo, 11 - 33100 Udine (UD)		