



sezione 3c-3c

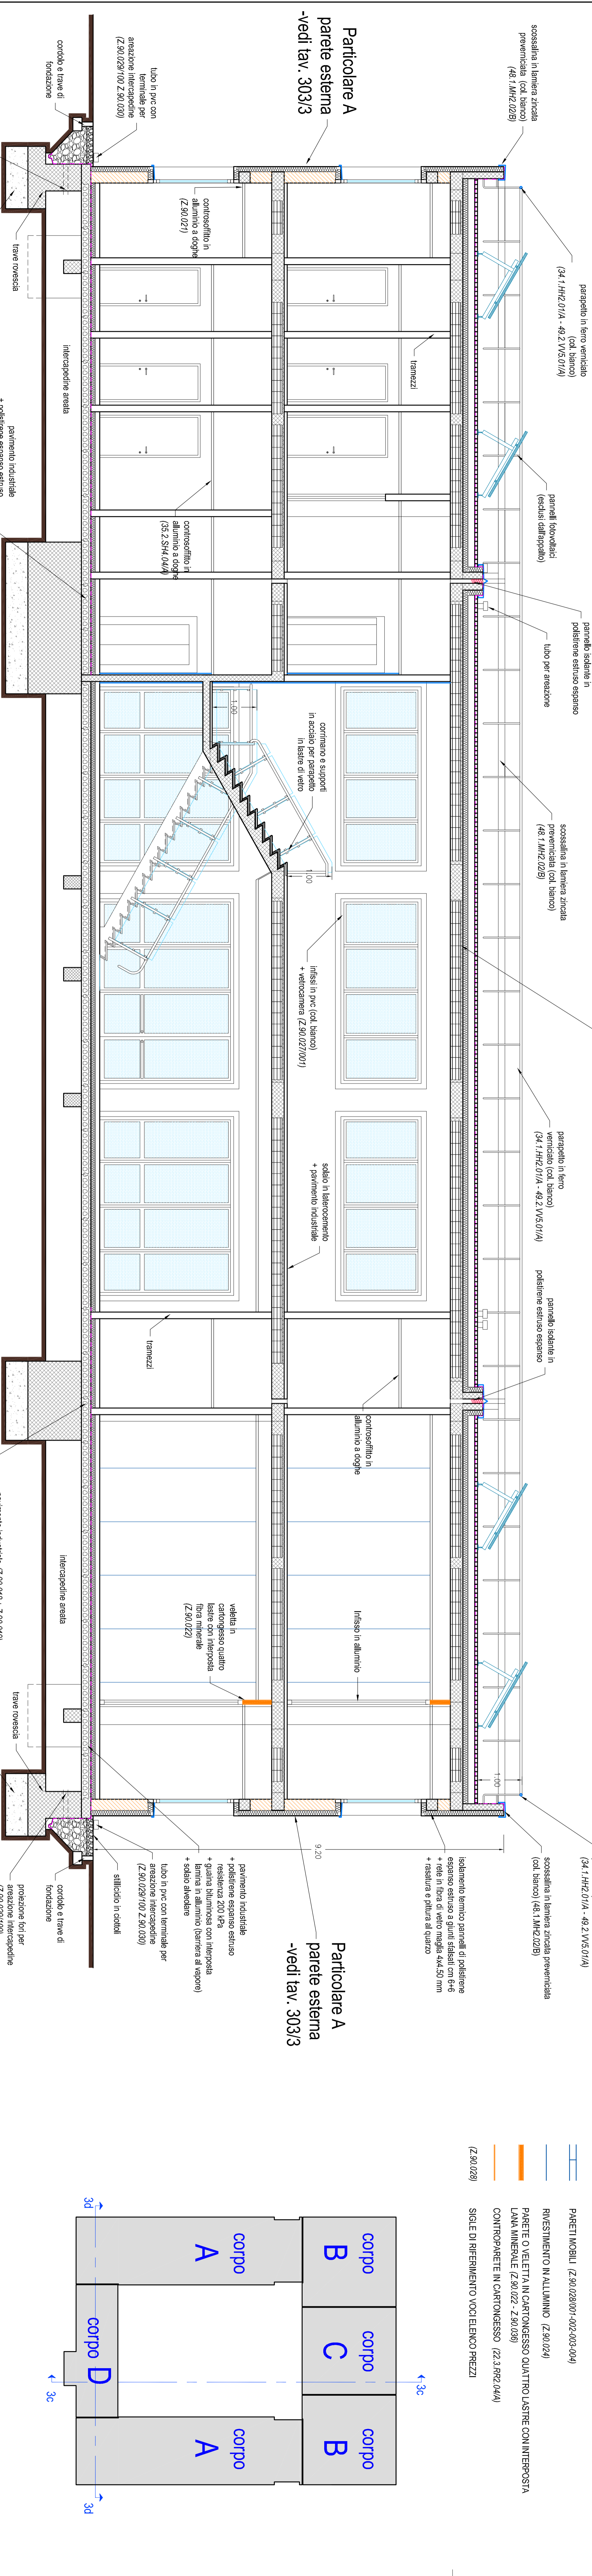

sezione 3d-3d

- LEGENDA**
- STRUTTURA PORTANTE IN C.A.
 - MURATURA ESTERNA IN BLOCCHI DI LATERIZIO ORIZZONTO cm 25 (Z. 80/08)
 - ISOLAMENTO TERMICO A CAPPOTTO cm 12 (cm 11 nelle fasce bianche) (Z. 80/02/01/02)
 - MURATURA LATERIZIO A DUE TESTE cm 25 (Z. 1/FGZ/02/4)
 - MURATURE REI 90/120 (Z. 2/FGZ/01/8)
 - TRAMEZZI IN LATERIZIO FORATO (Z. 2/FGZ/01/E - Z. 2/FGZ/01/F)

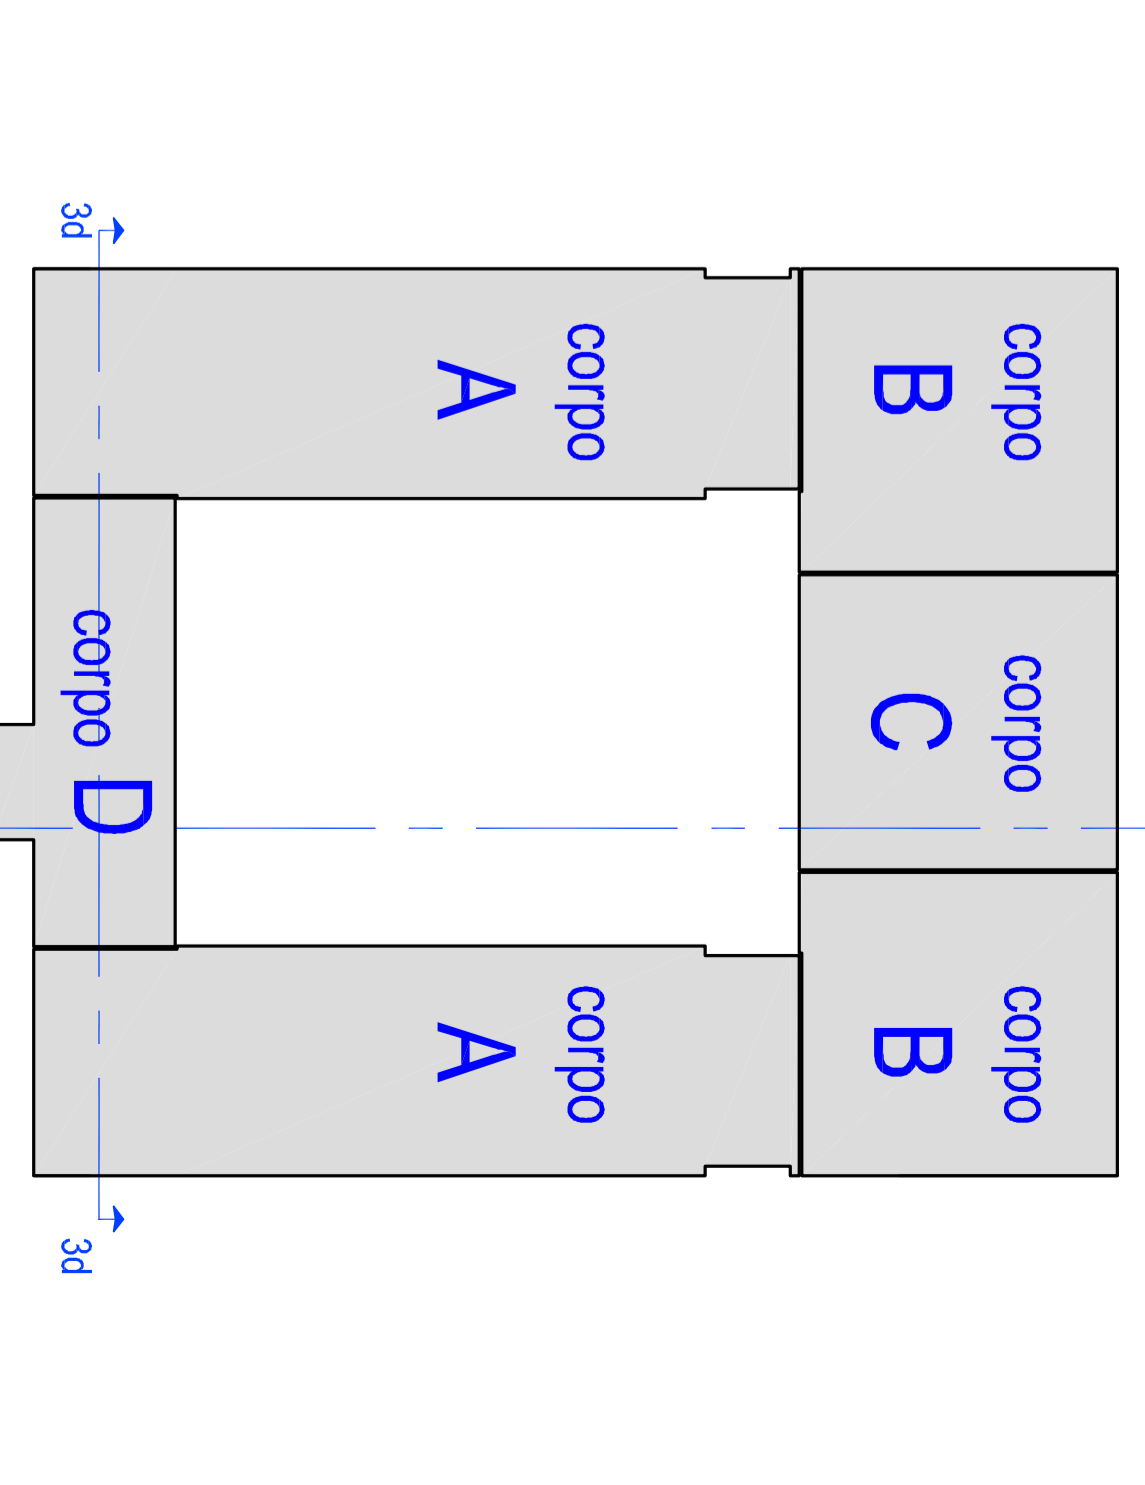

PROGETTO ESECUTIVO

GRUPPO M&P&R&H		UDINE	
Via S. Maria 10 - 33014 Udine (UD) - Tel. 0432/492118		TRE UNITA' IMMOBILIARI ALL'INTERNO DEL PARCO SCIENTIFICO E TECNOLOGICO DI UDINE "LUIGI DANIELI"	
ES.SERVIZI		EDIFICIO 3 - LABORATORIO DI METALLURGIA	
Via S. Maria 10 - 33014 Udine (UD) - Tel. 0432/492118		SEZIONI 3c-3c, 3d-3d	
Macerchia 62100 (Viale Riviera) - Tel. 0733/432222		Completamento FASI INNOVAZIONE, CENTRO DI RICERCA E INNOVAZIONE IN METALLURGIA	
0733/432222		0733/432188	
22/1/01		15/0	

TRACIA N. **GENNAIO 2010**

A 303/2







